


Planungsraster M: 1:20

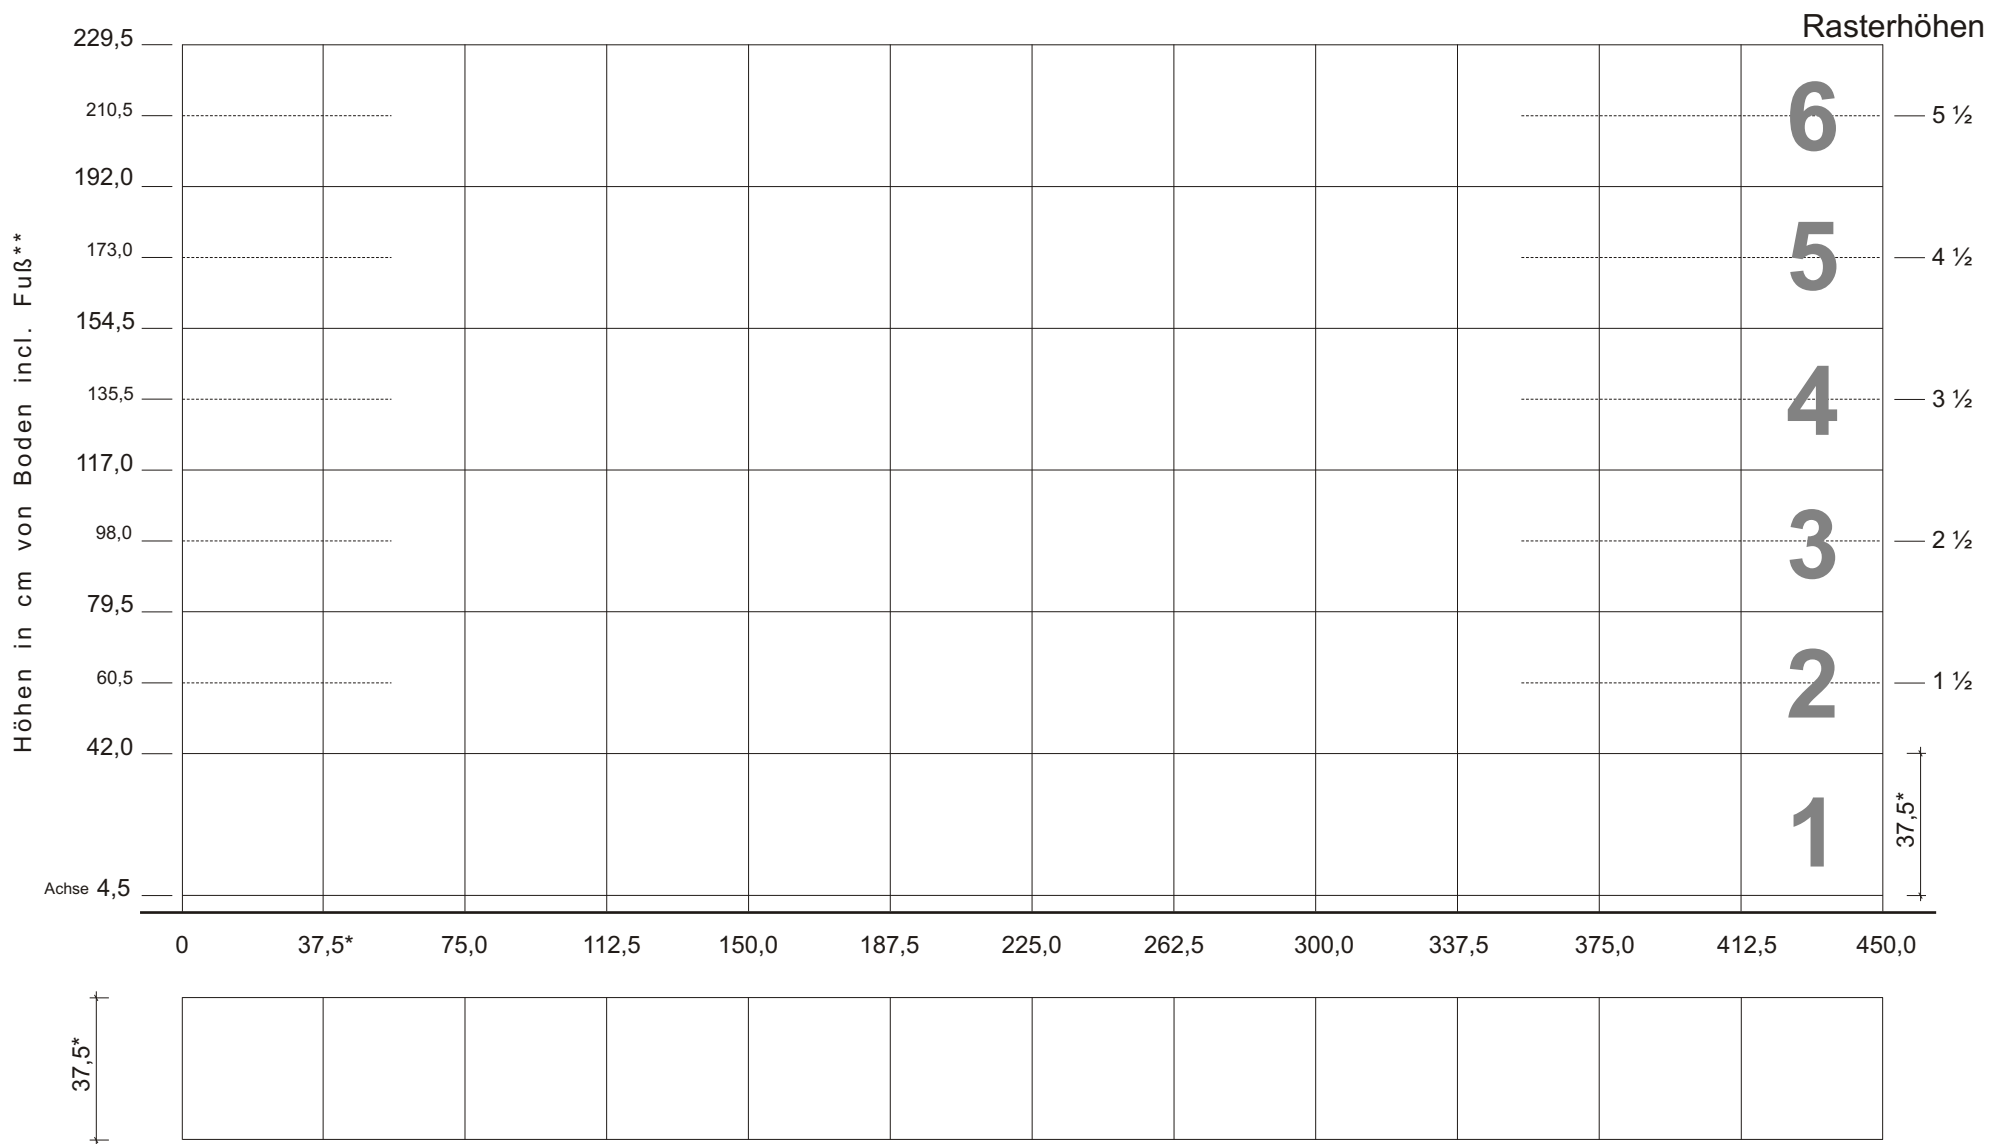

***37,5 = Rastermaß (Achismaß)**

Sämtliche Maße sind Achsmaße, von Mitte Rohr bis Mitte Rohr, \varnothing 2 cm.

Um die gesamte Außenbreite zu ermitteln, müssen je 2 halbe Rohrstärken (2 x 1cm) von insgesamt 2 cm hinzugerechnet werden.

Fußhöhe 4,5 cm (verstellbar von 4,3 bis 5,3 cm)

\varnothing Stellfuß 3,0 cm

Seitlicher Fußüberstand je Außenseite 0,5 cm

* *Bei Anwendung von Rollen alles etwas höher